






SECTIUNE B-B'

PLAN SUBSOL SCARA 1:200





SECȚIUNE A-A'

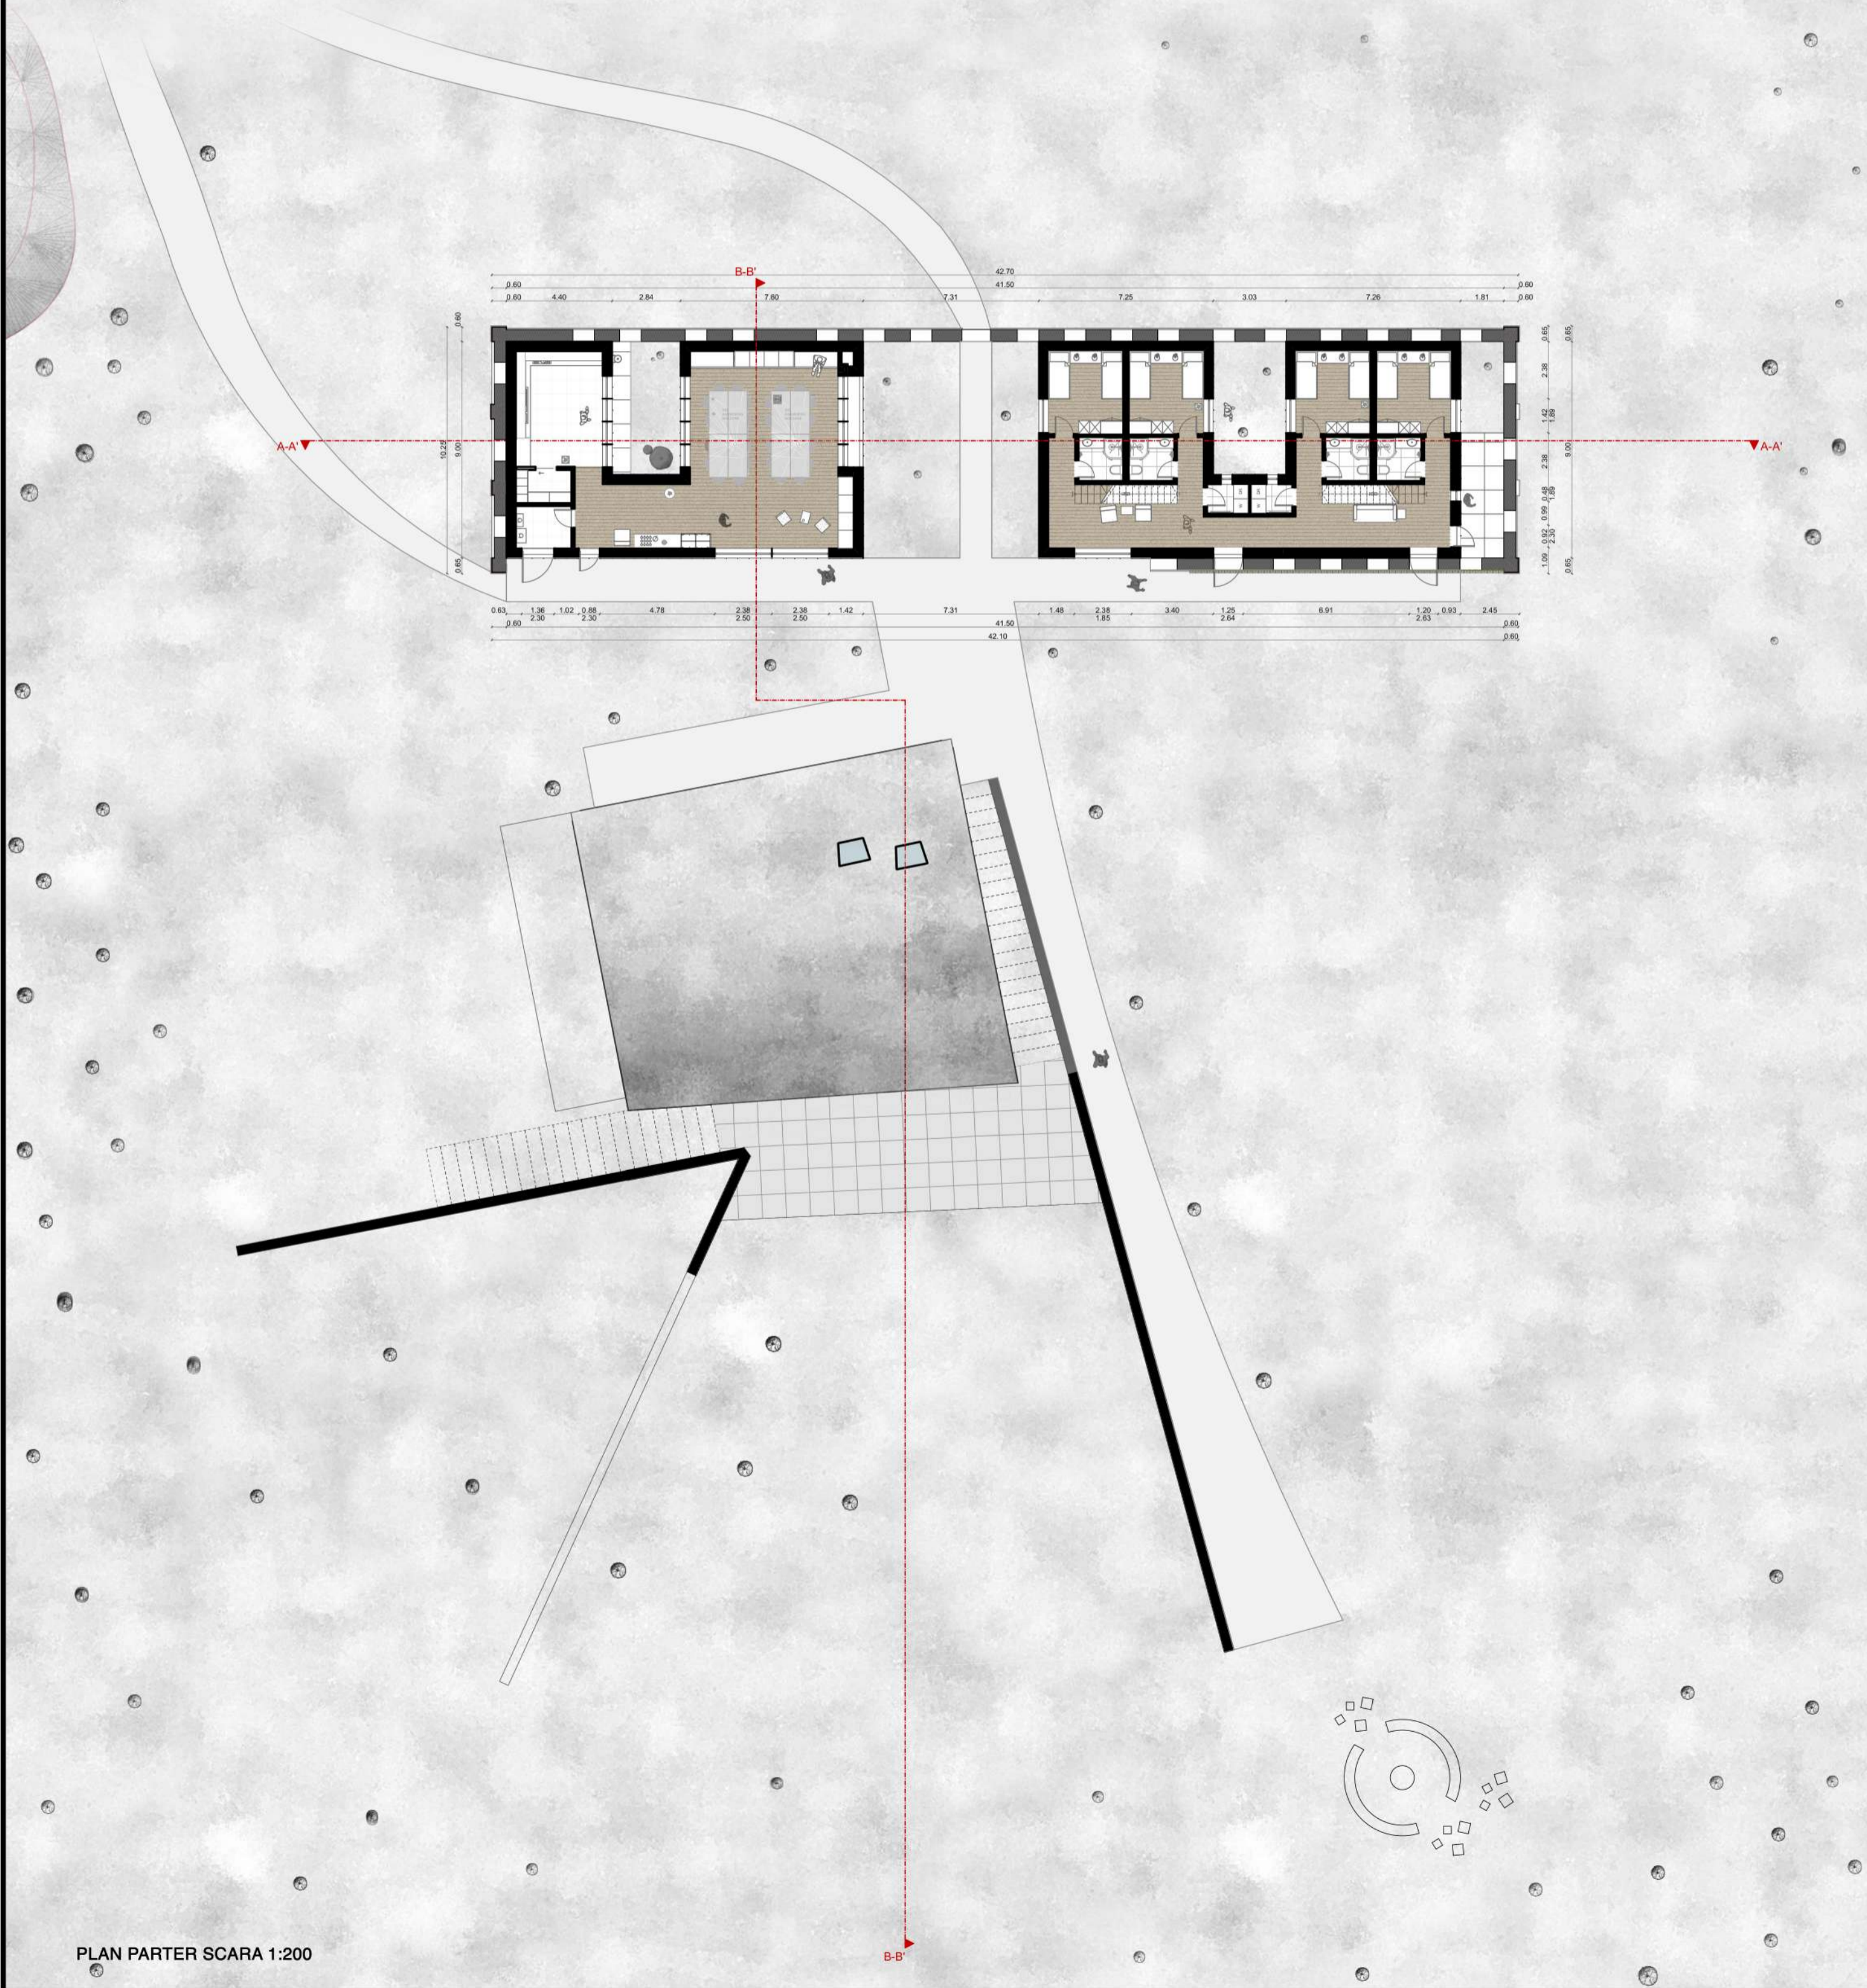


PLAN PARTER SCARA 1:200





FAȚADĂ PRINCIPALĂ

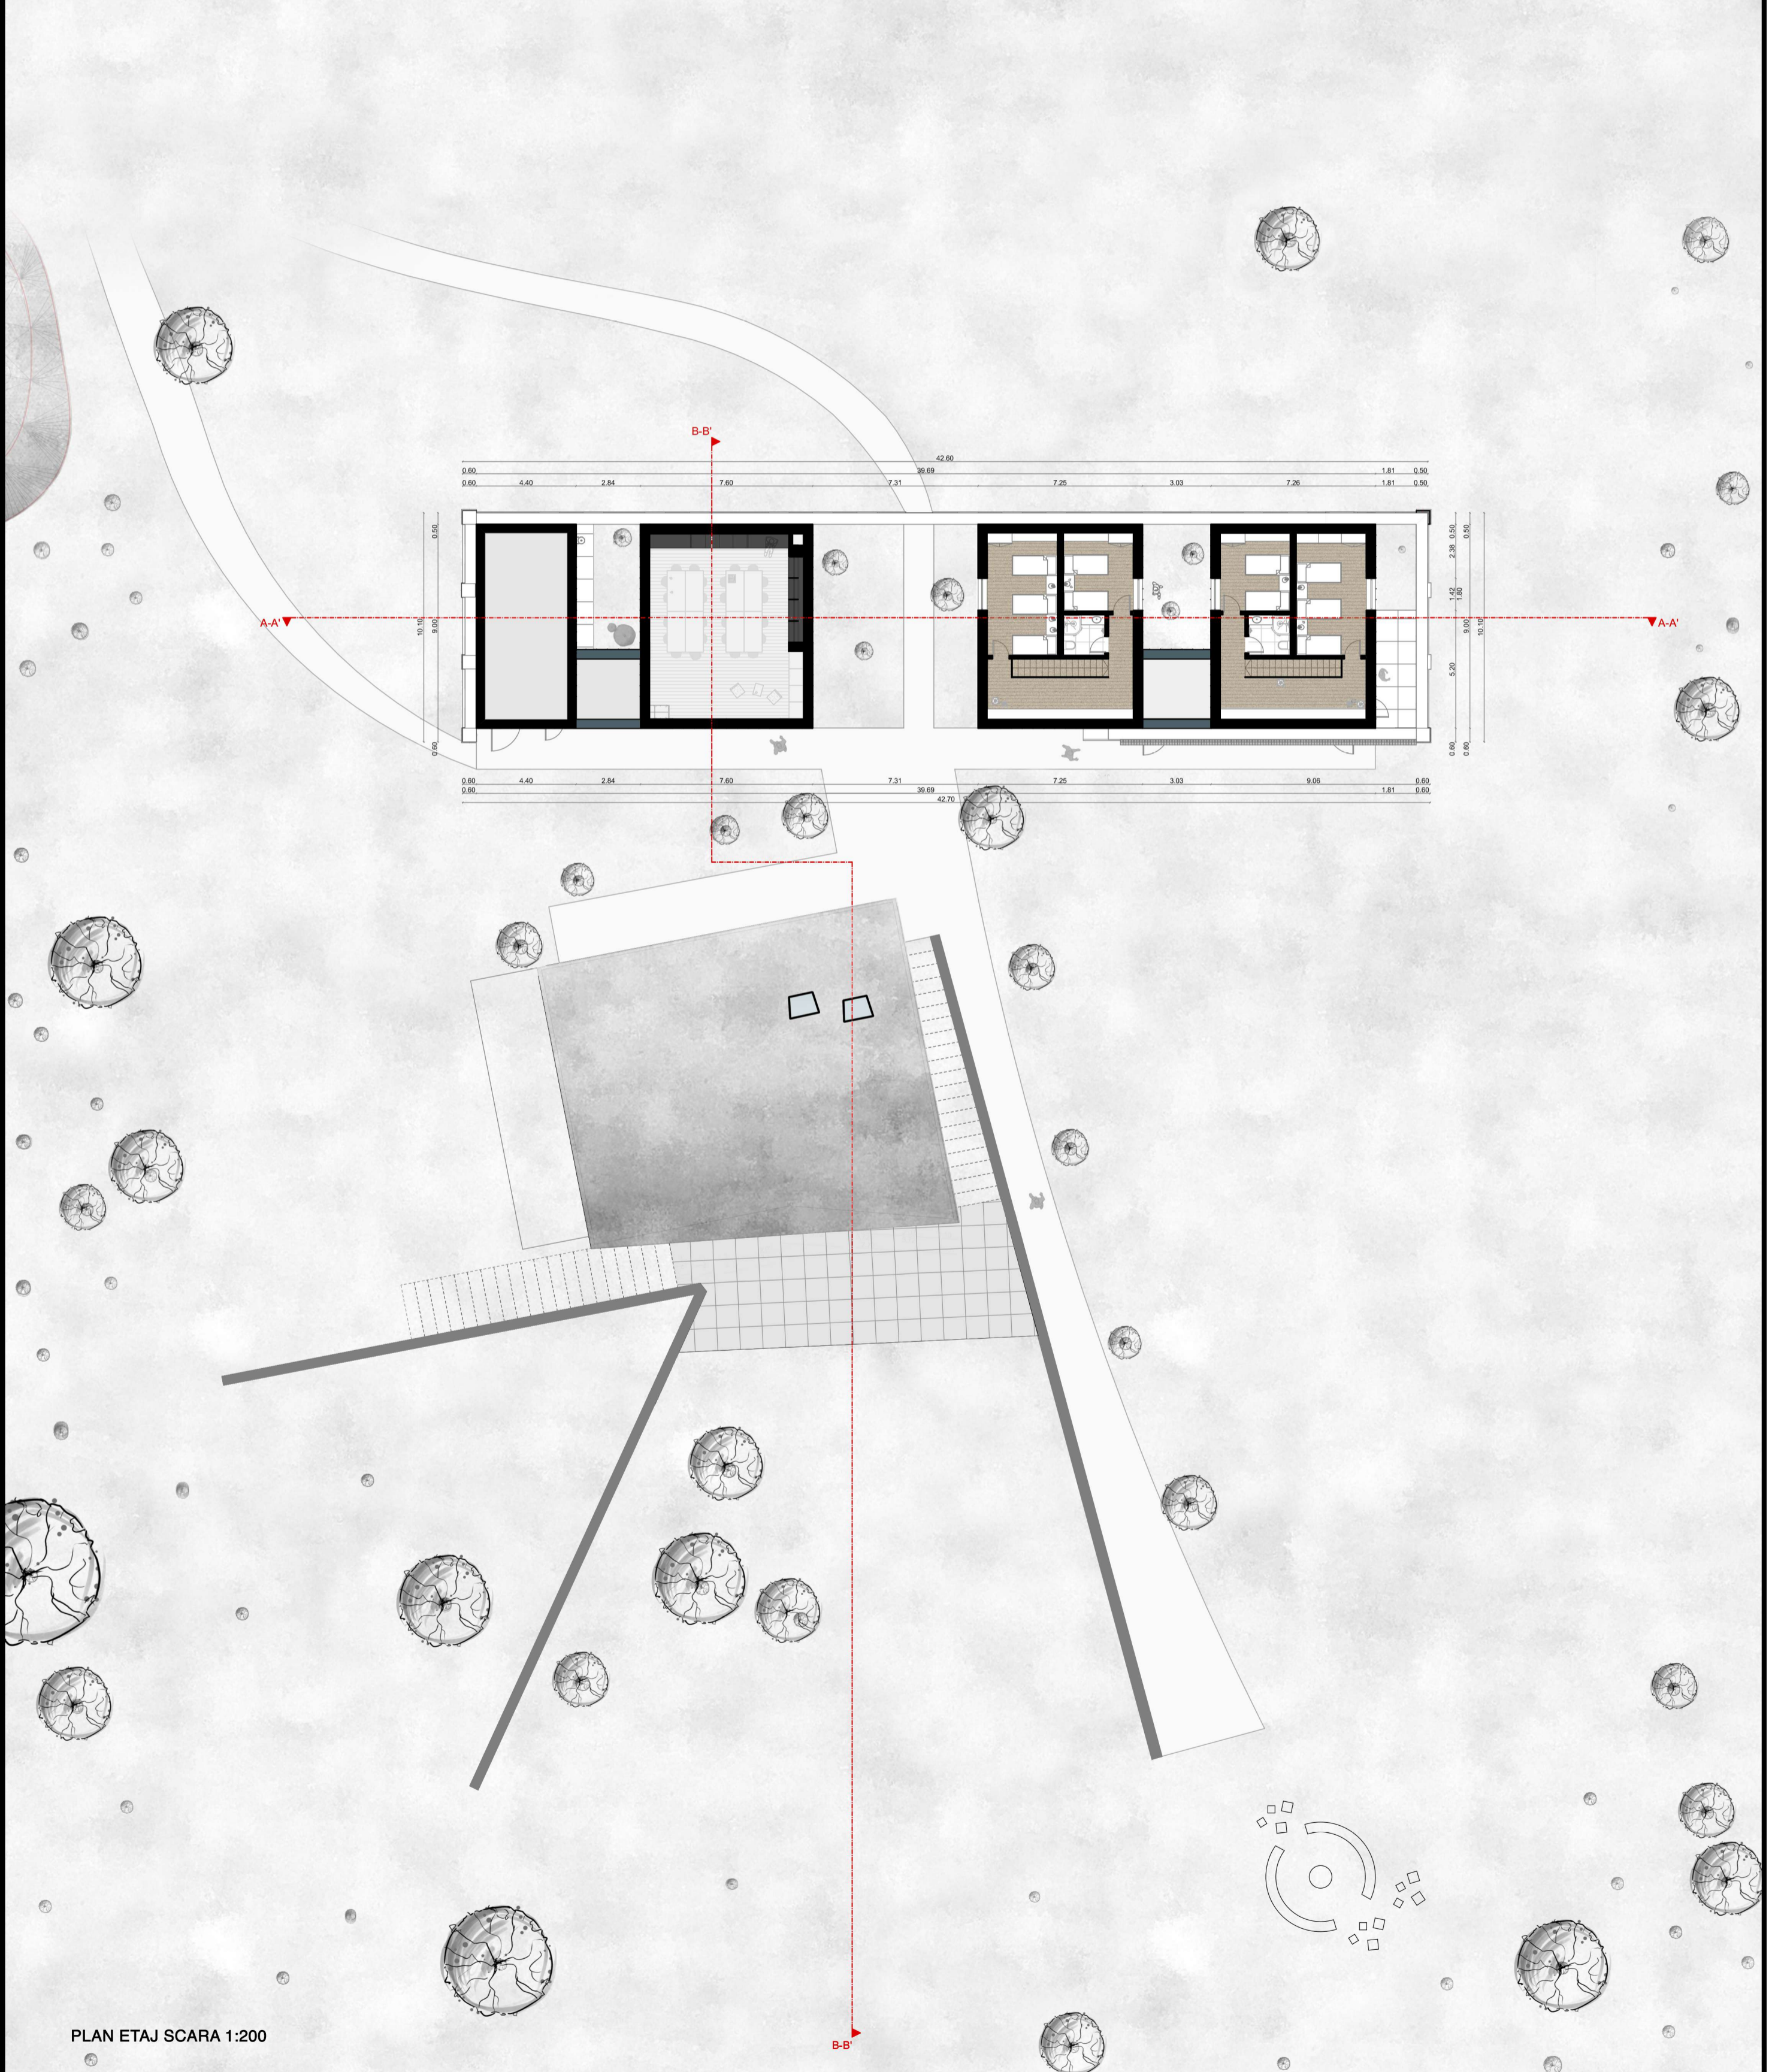


PLAN ETAJ SCARA 1:200





FAȚADĂ VEST

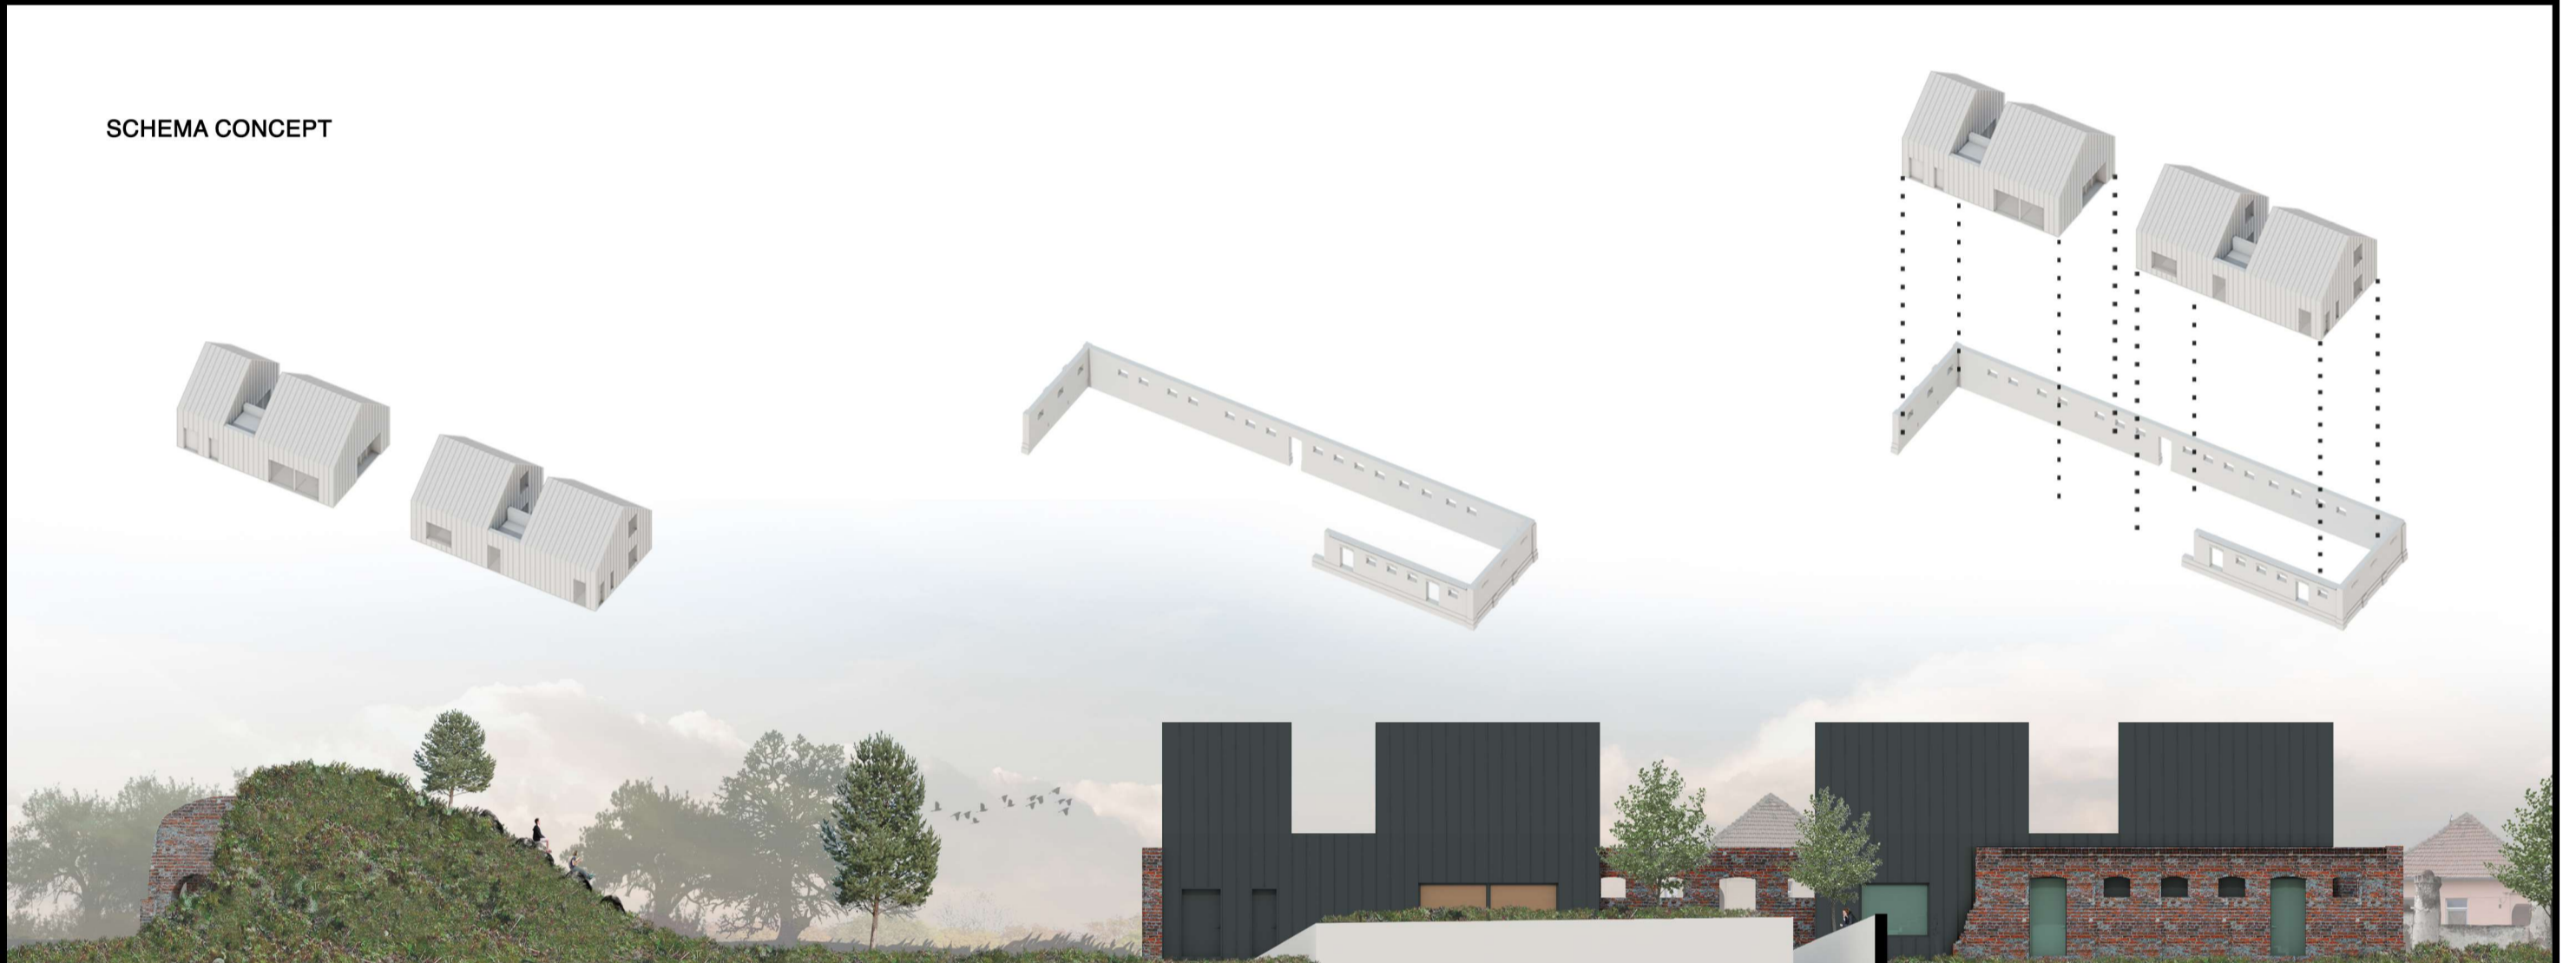

FAȚADĂ POSTERIOARĂ

SCHEMA CONCEPT



RANDARE INTERIOARĂ ZONĂ EDUCĂȚIONALĂ





FAȚADĂ EST





RANDARE INTERIOARĂ ZONA ZI





RANDARE EXTERIOARĂ ANSAMBLU




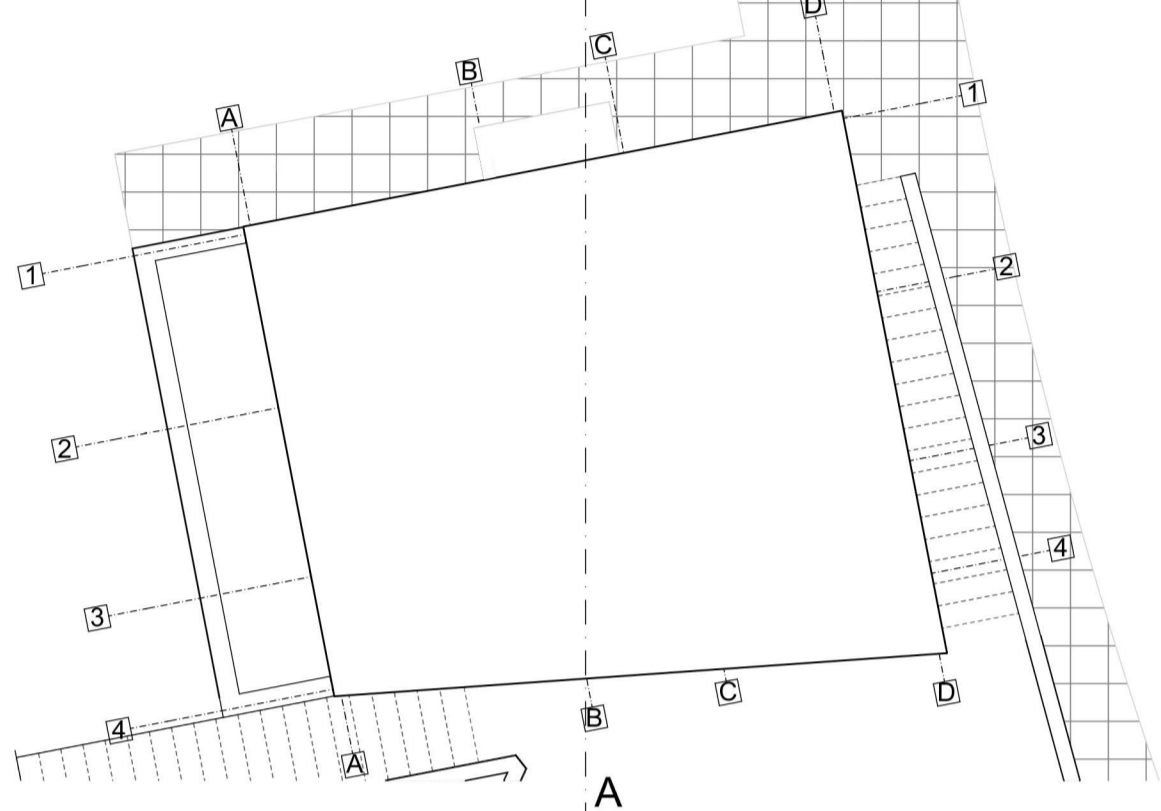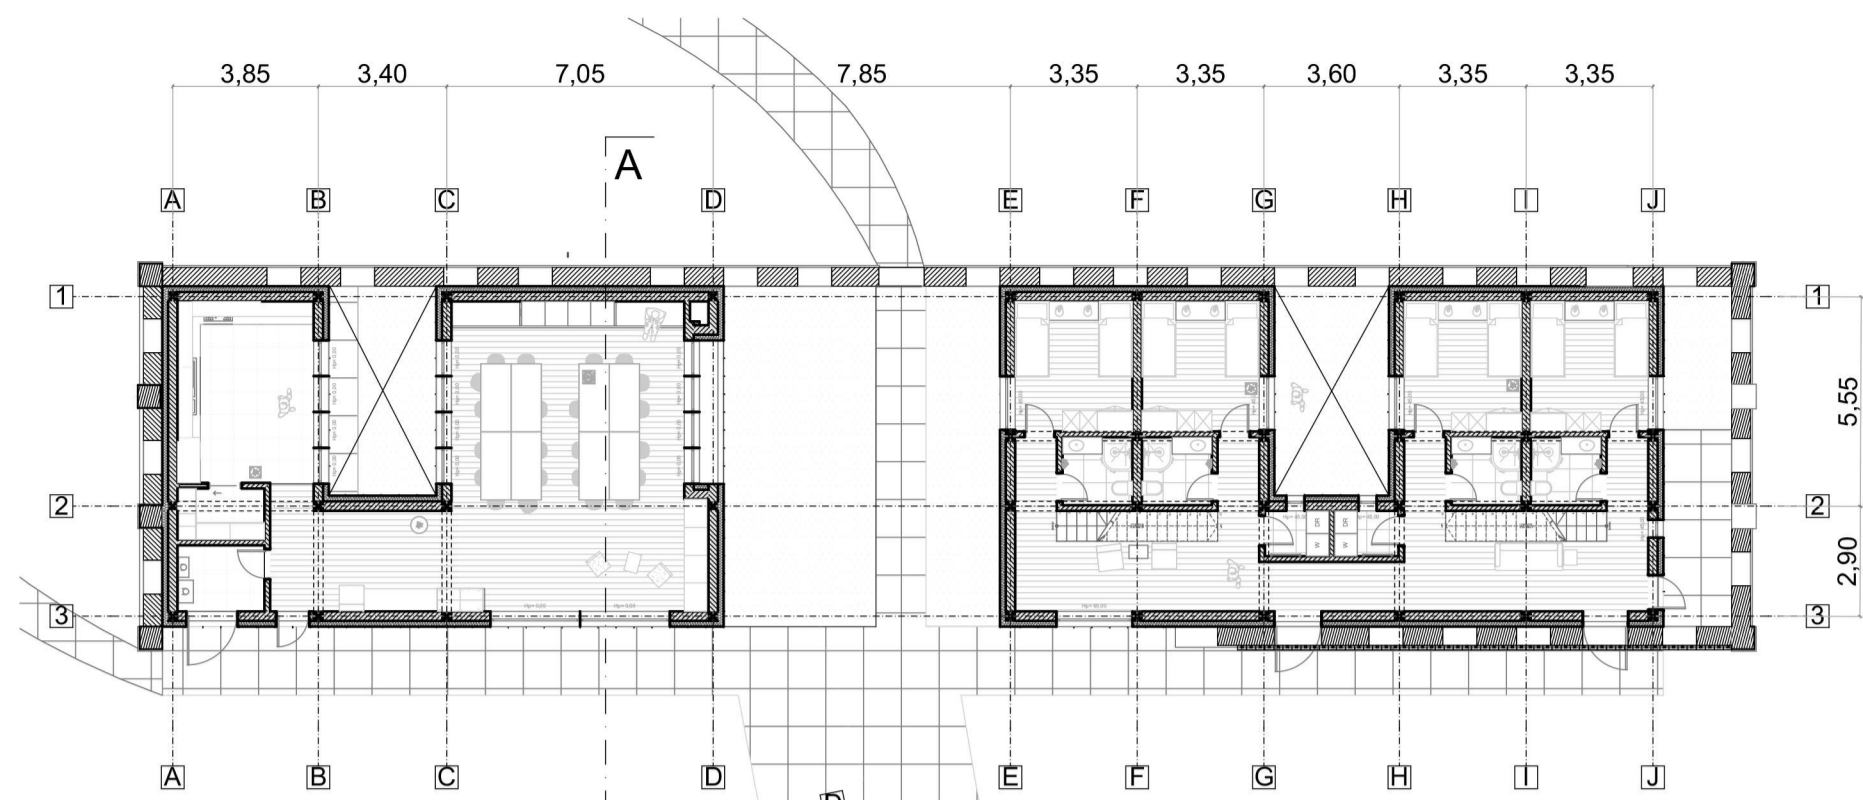

Plan parter

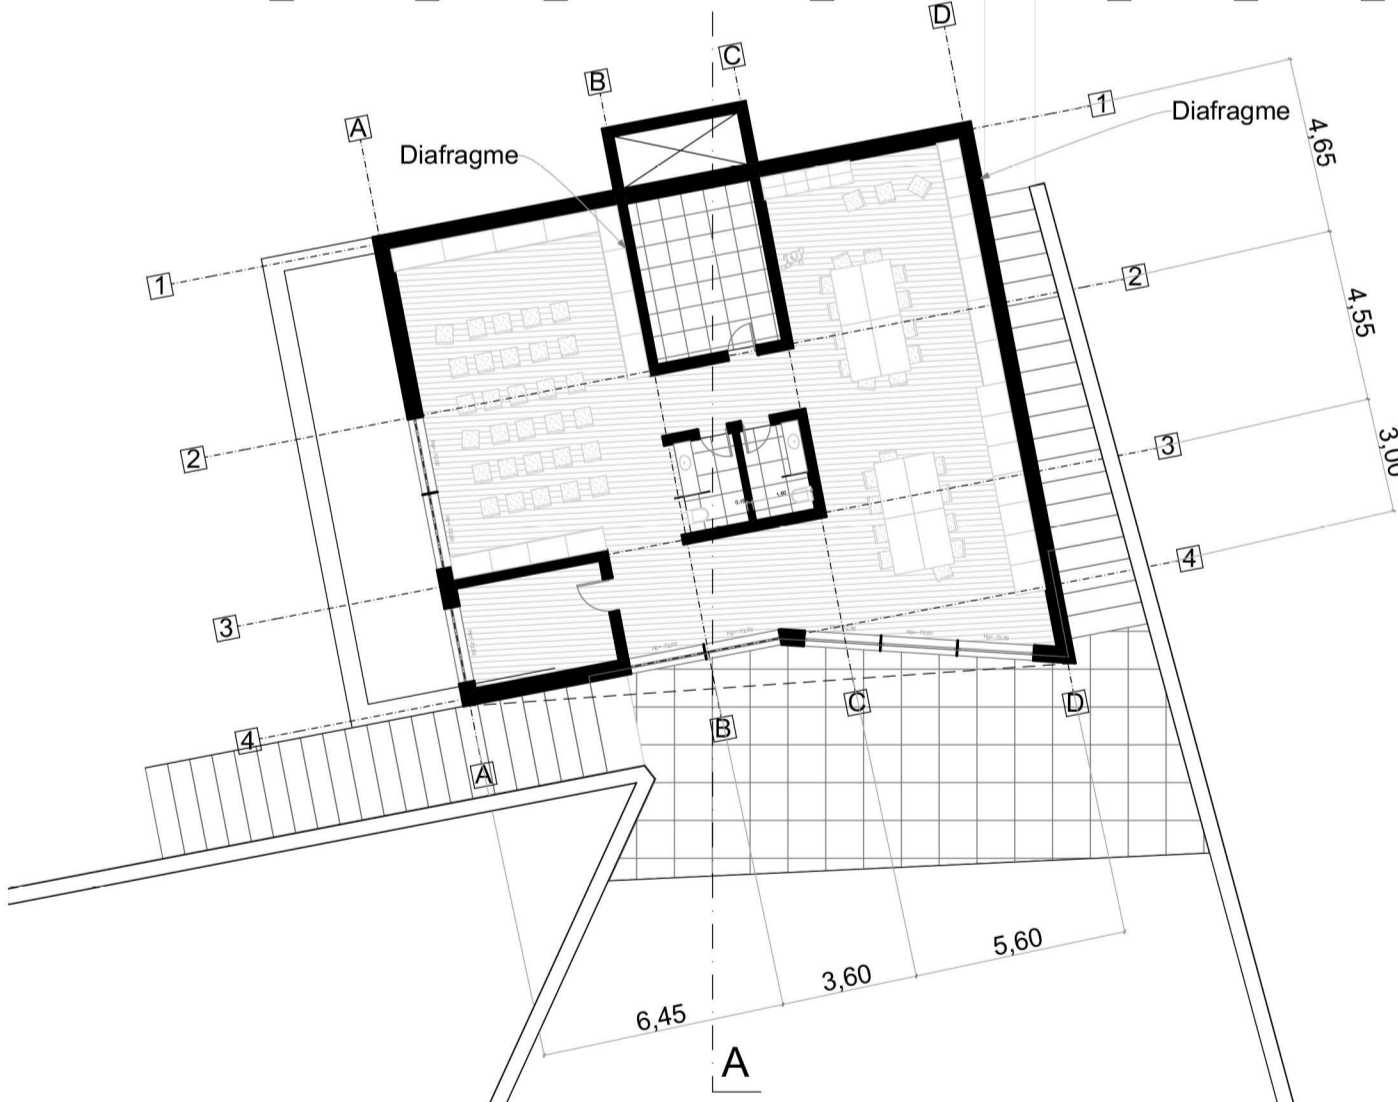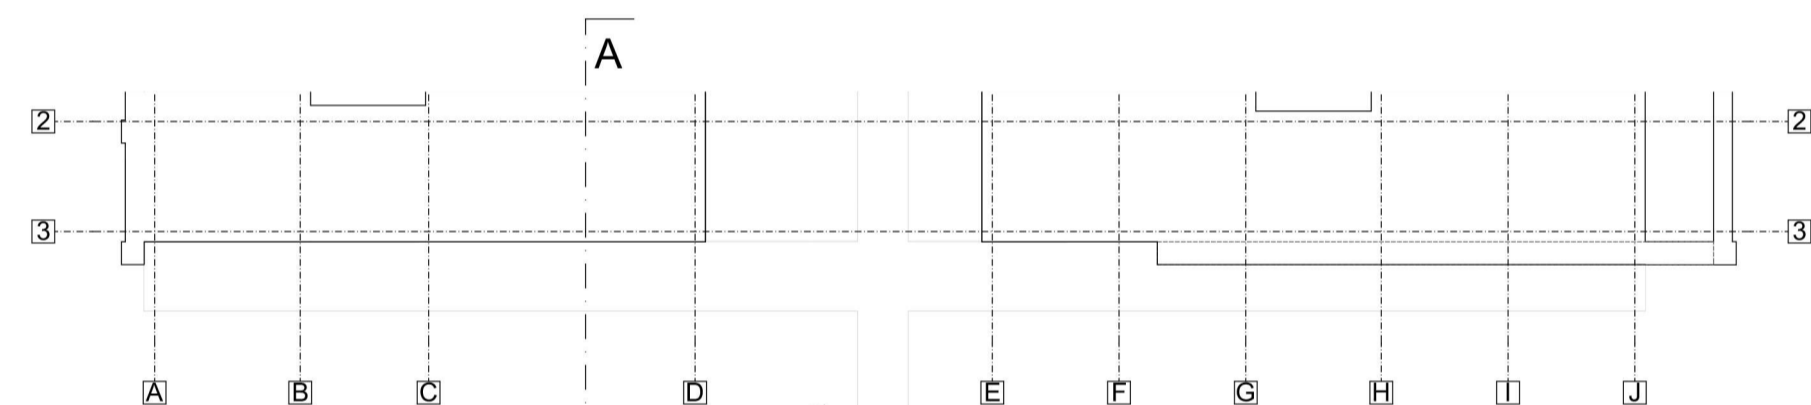


Plan subsol

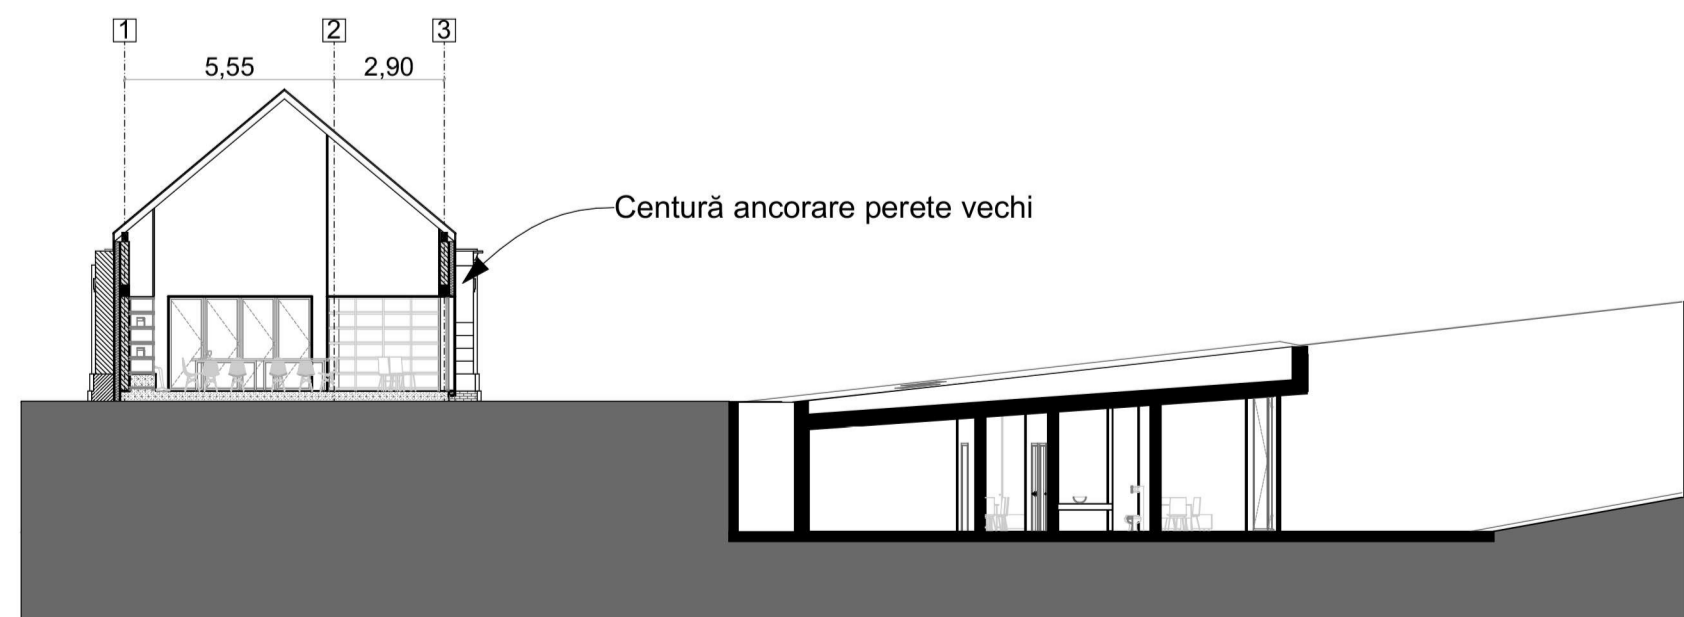


Secțiune A - A




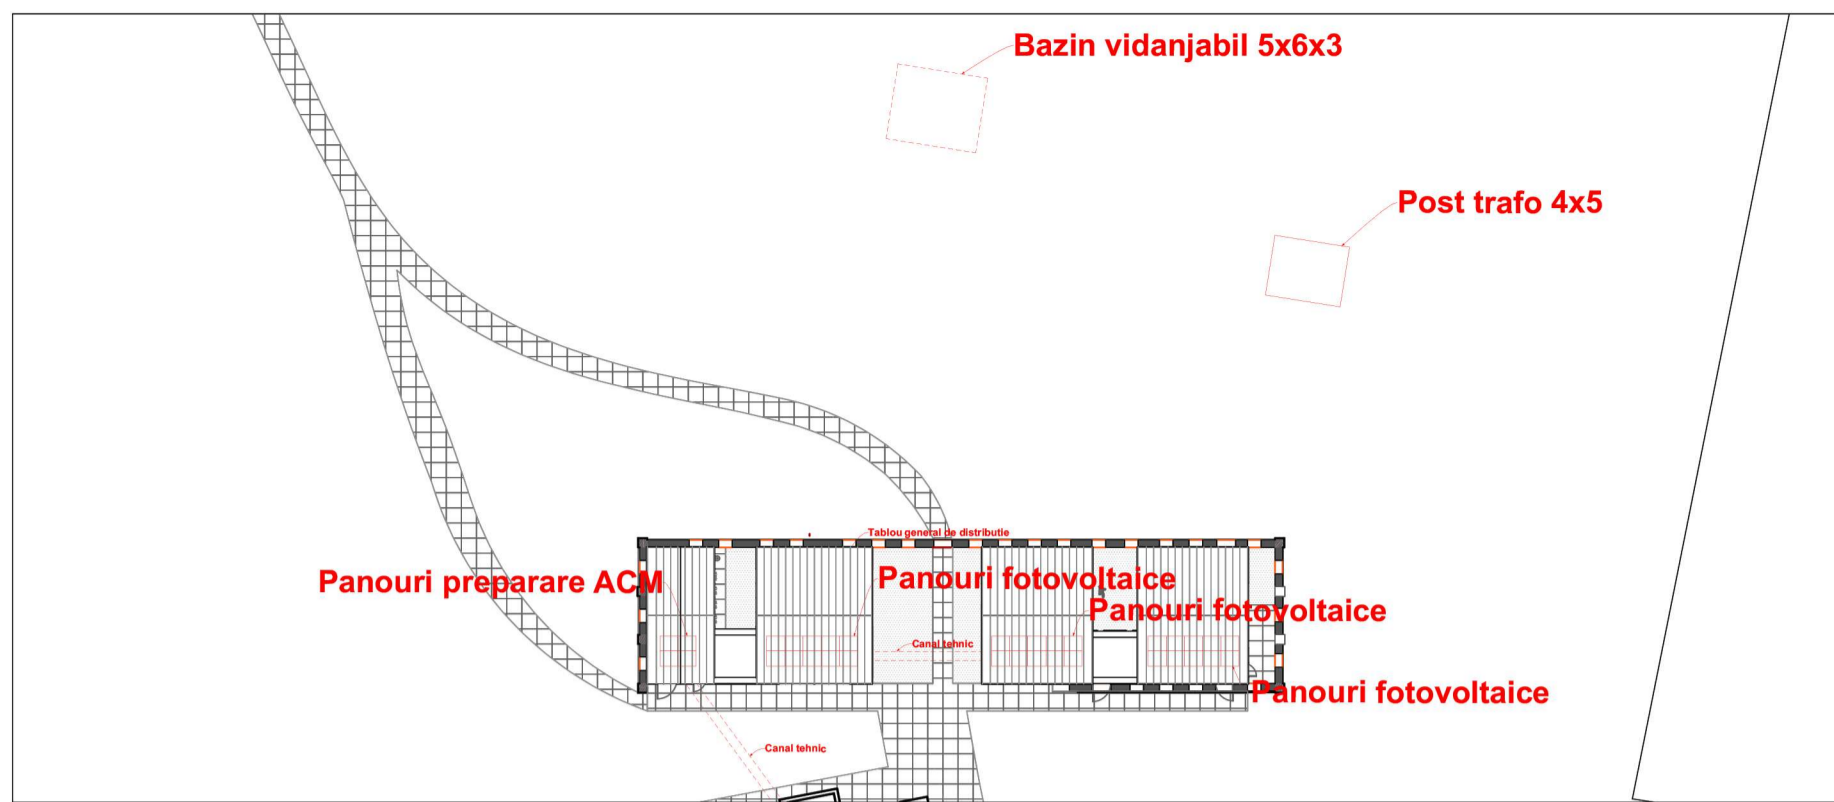


Plan de situație

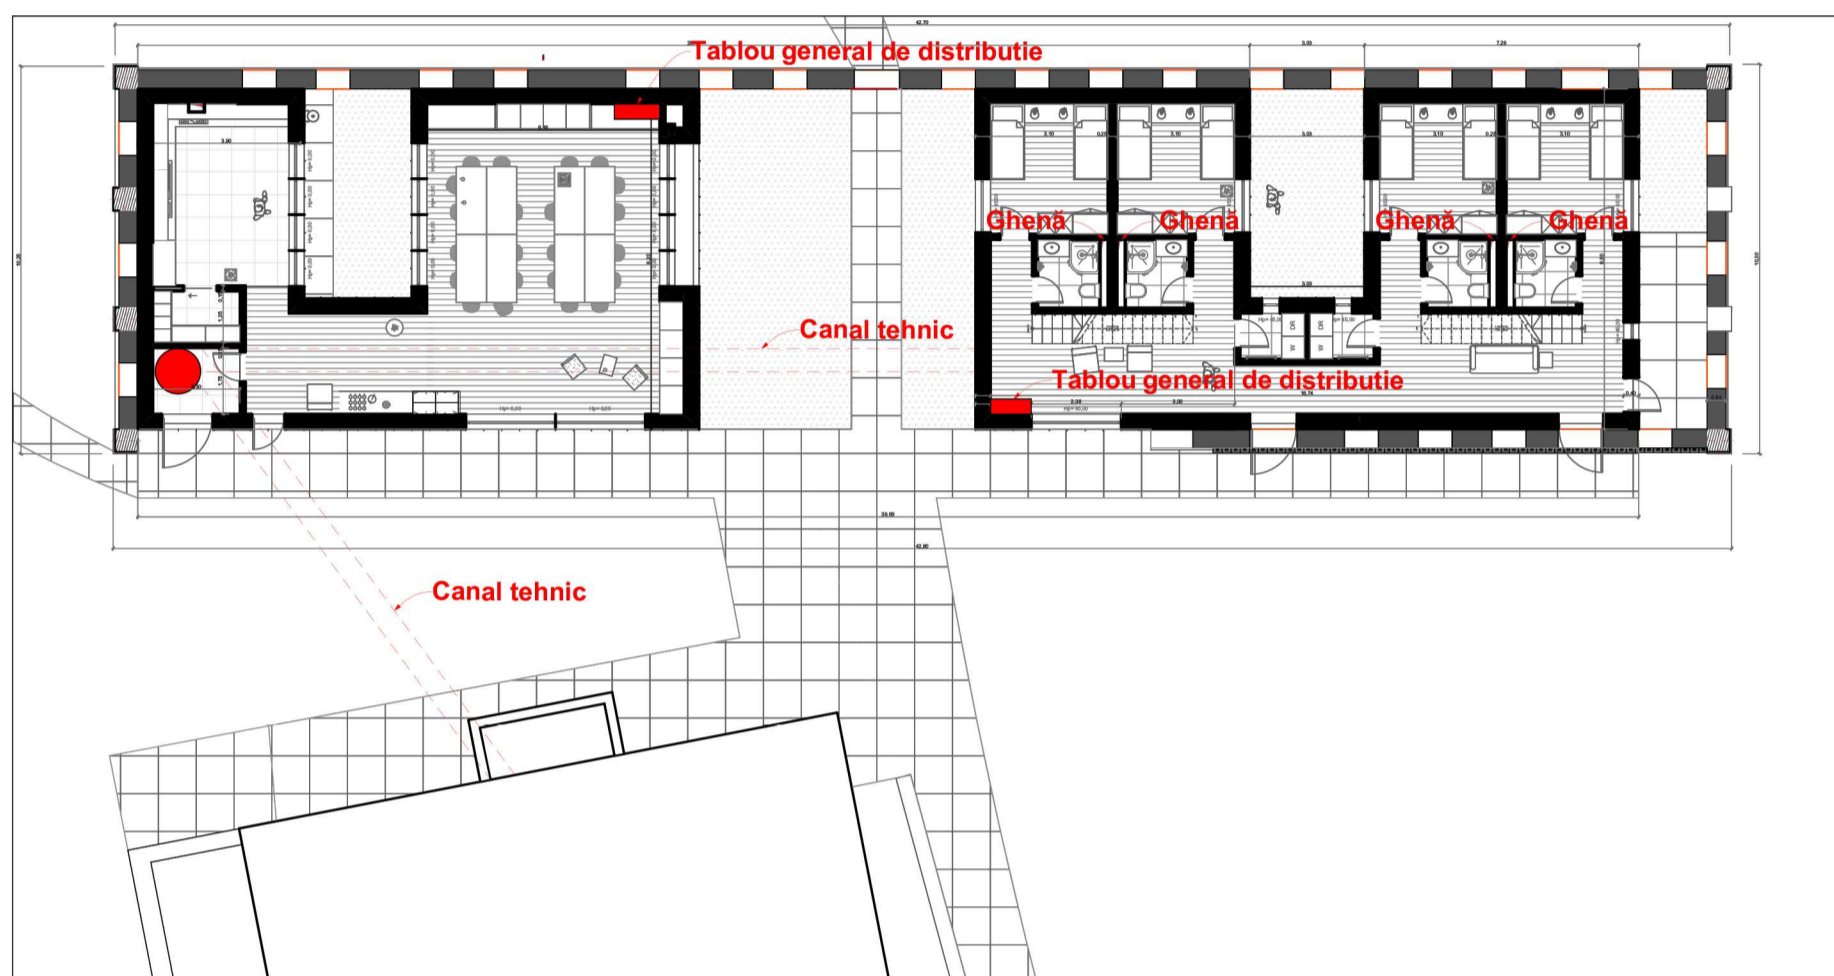

Plan parter


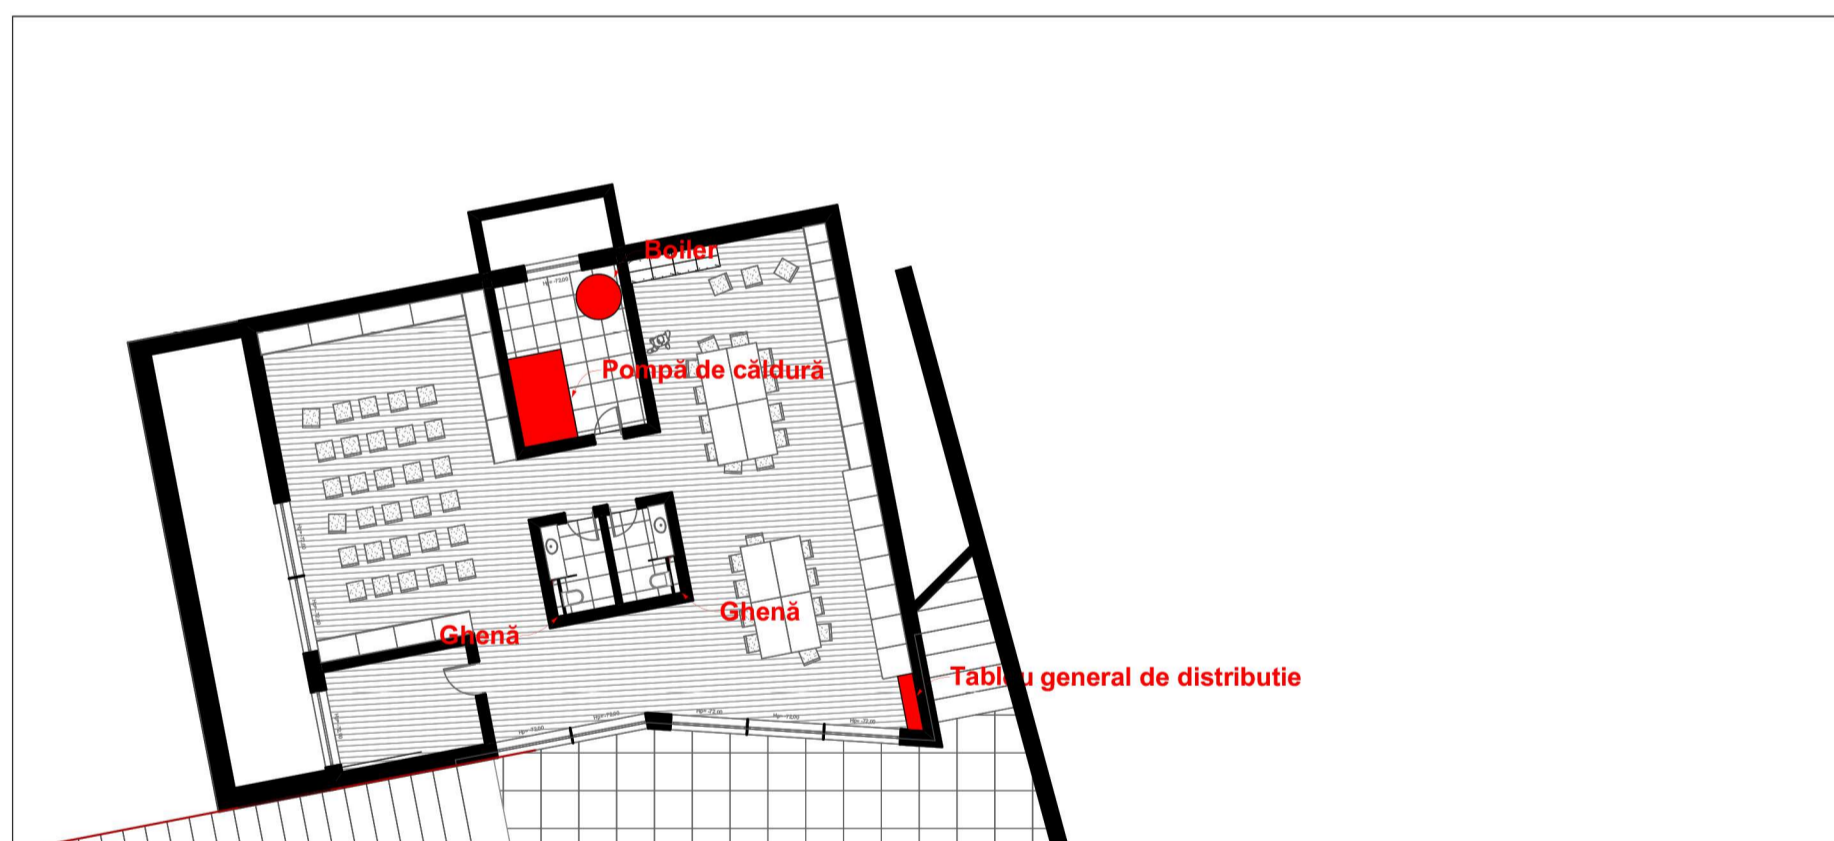



Plan subsol

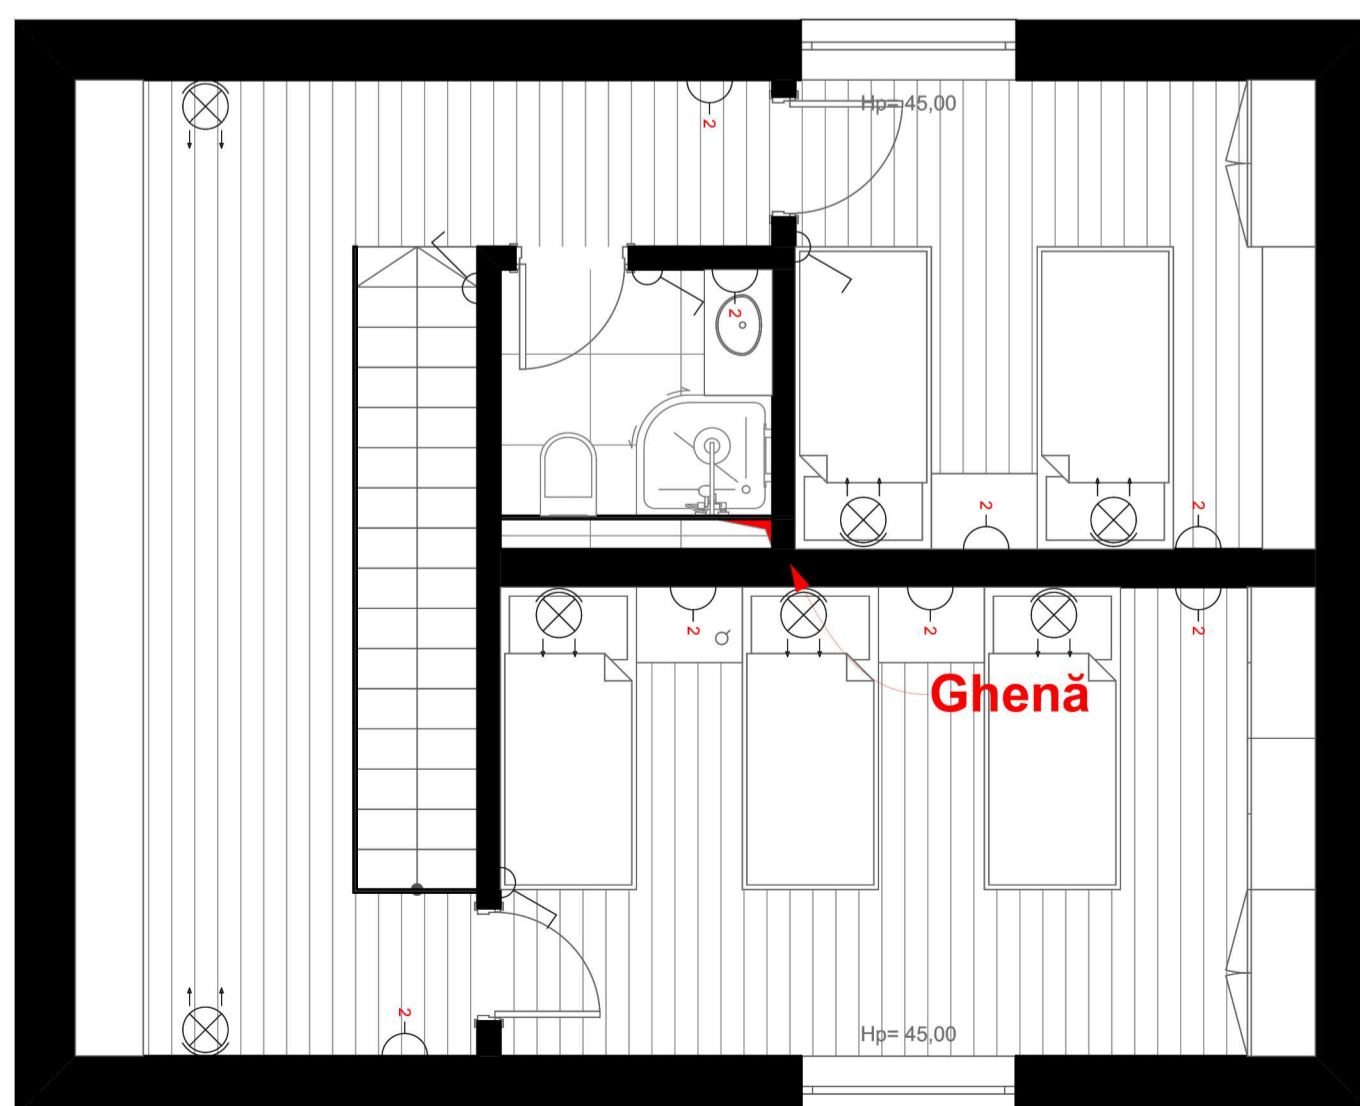

Mobilare electrică

Legenda:

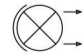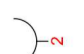-  Corp de iluminat
-  Priză dublă
-  Înterupător simplu